


平成29年度供給計画図 京和ガス株式会社

第7表 供給計画図
第8表 主要導管図

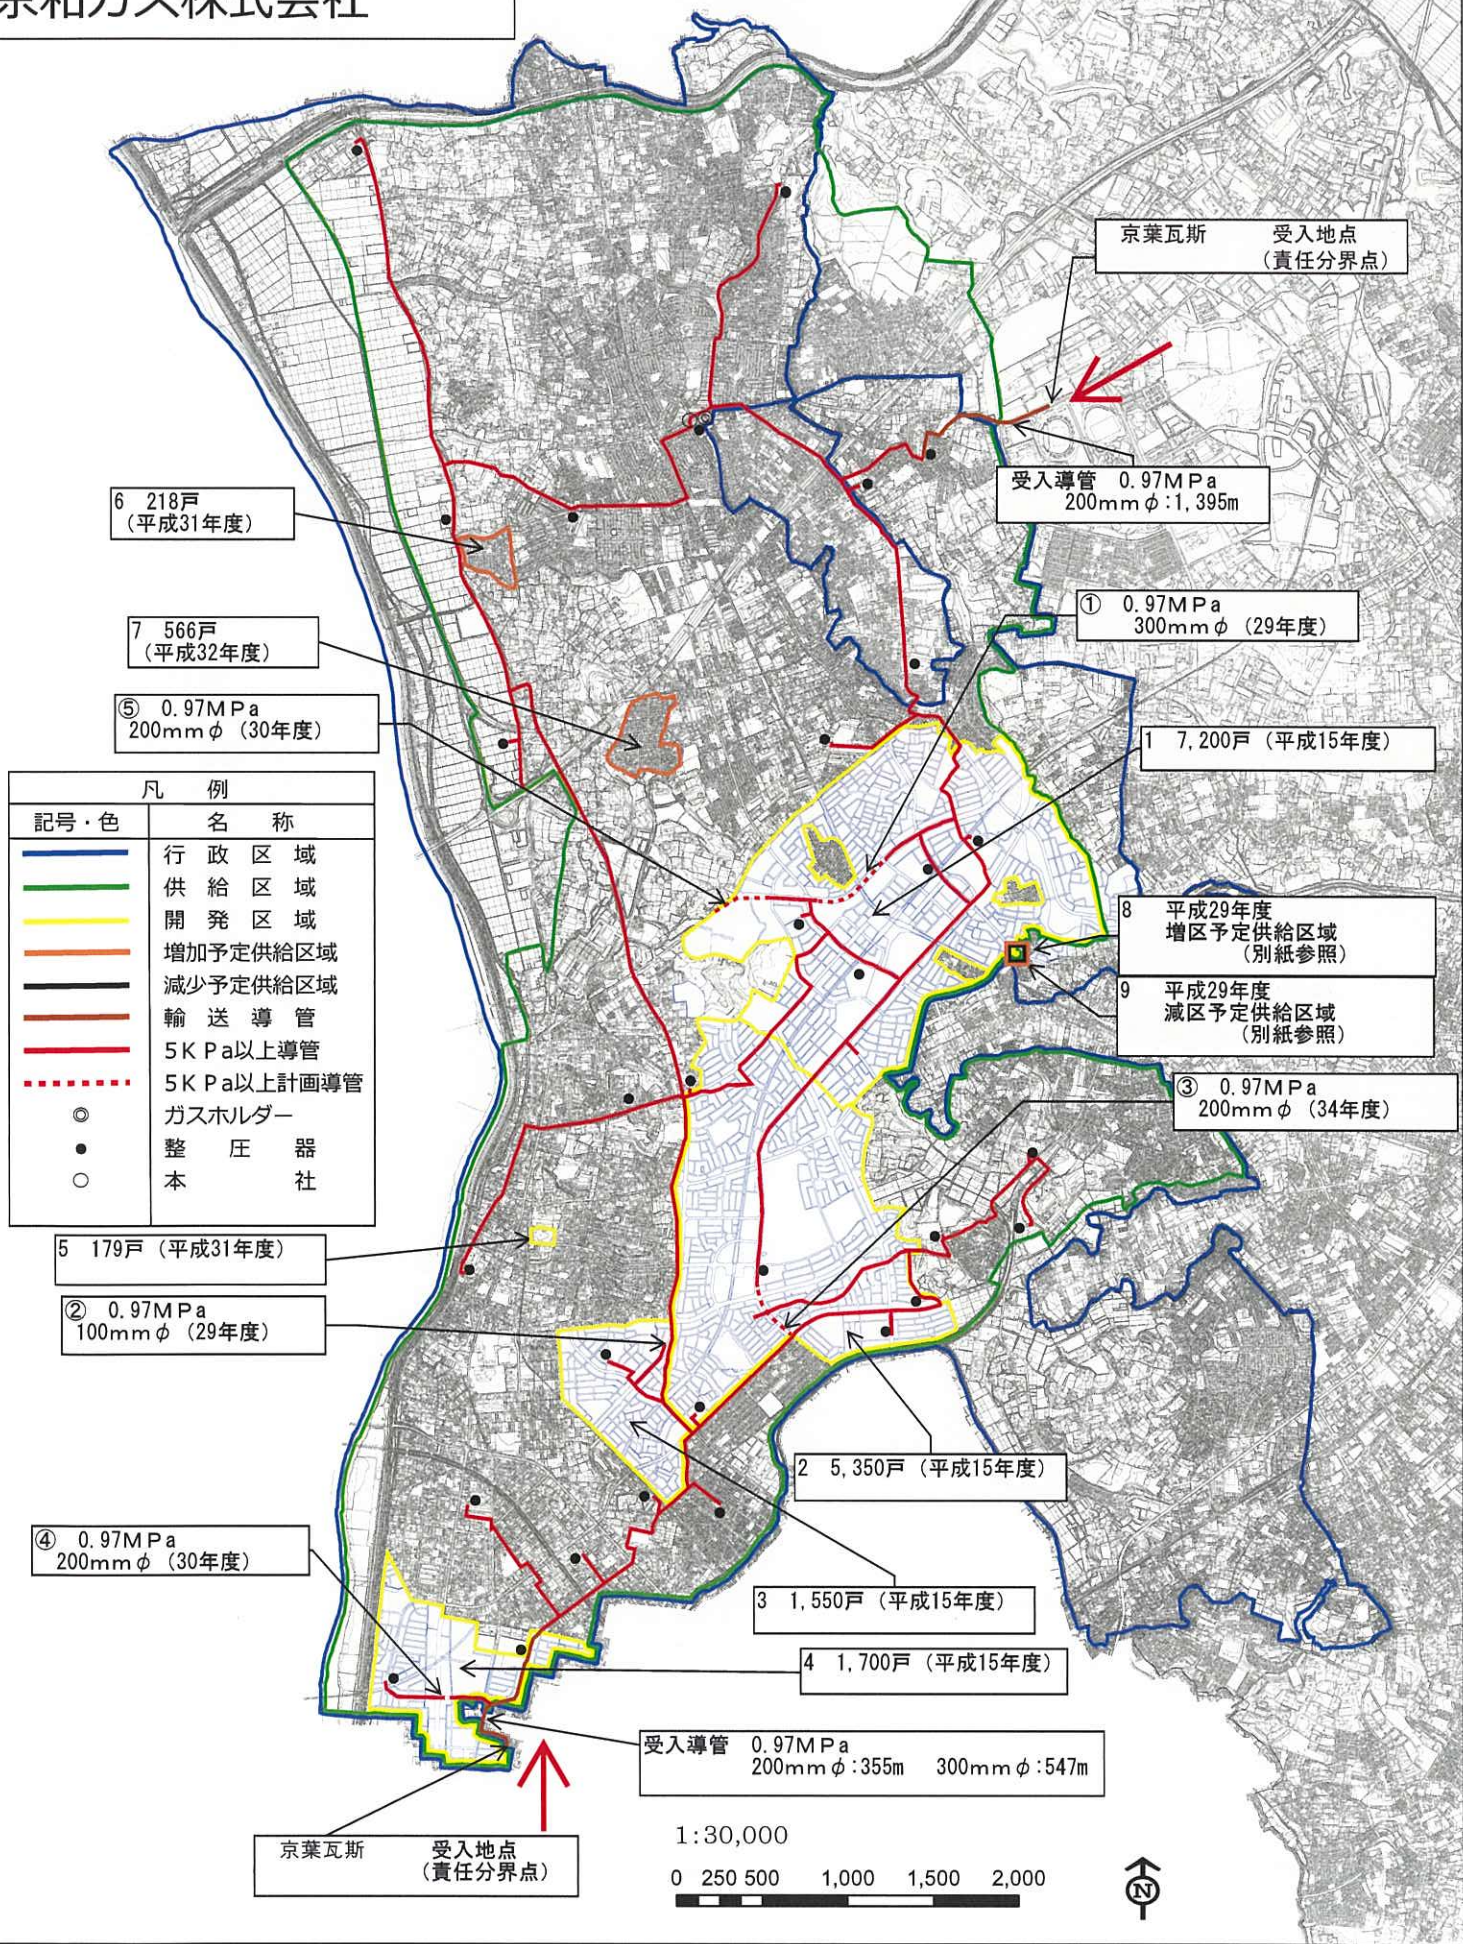

凡 例	
記号・色	名 称
— (Blue)	行政区域
— (Green)	供給区域
— (Yellow)	開発区域
— (Orange)	増加予定供給区域
— (Brown)	減少予定供給区域
— (Red)	輸送導管
— (Red)	5K Pa以上導管
— (Dotted Red)	5K Pa以上計画導管
○ (Circle)	ガスホルダー
● (Dot)	整圧器
○ (Open Circle)	本 社

1:30,000
0 250 500 1,000 1,500 2,000

